


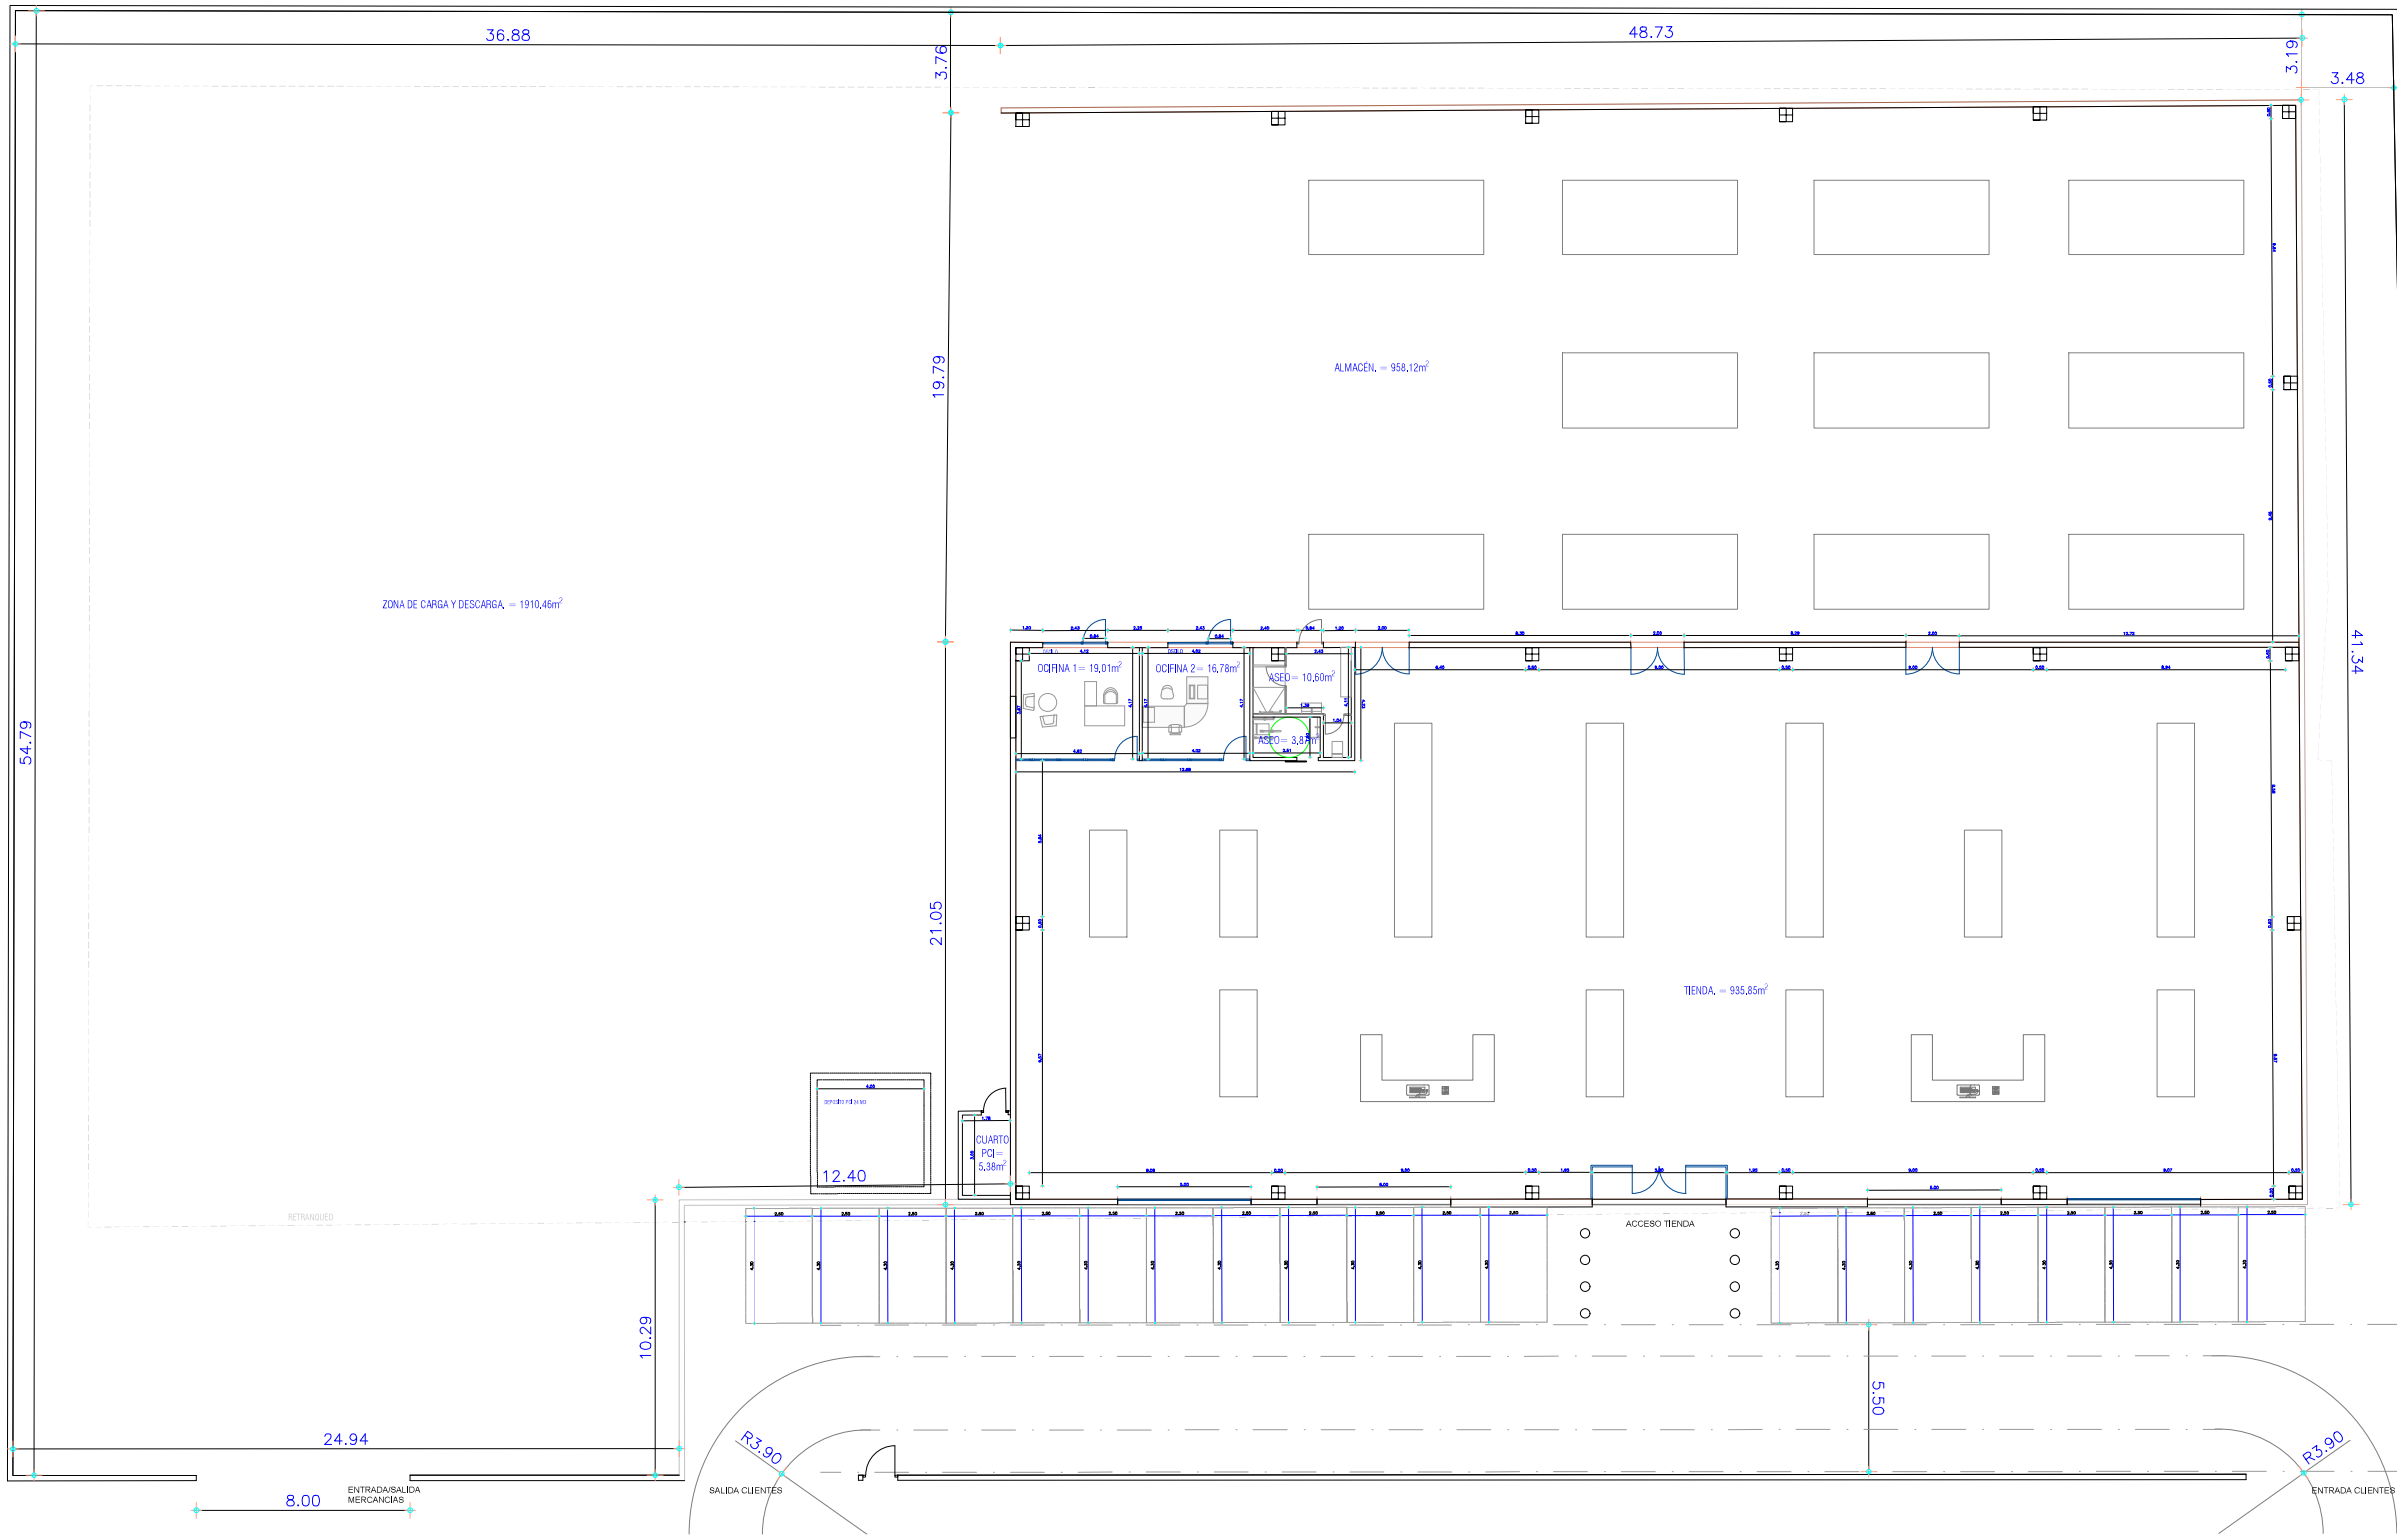

COL·LEGI OFFICIAL D'ENGINYERS INDUSTRIALS DE BALEARS

VISAT

COEIB

PROYECTO

148013/0003 03/02/2023

Puede consultar la Diligencia de Visado de este documento mediante el CSV: FV377305-8196C97

http://coeib.net/verificar_documento.php?identificador=FV377305-8196C97

Tabla Superficies


NAVE	Sup. Util
Almacén	958,12 m ²
Tienda	935,87 m ²
Oficina 1	19,01 m ²
Oficina 2	16,78 m ²
Aseo Clientes	3,87 m ²
Aseo Trabajadores	10,60 m ²
Cuarto PCI	5,38 m ²
TOTAL	1.949,63 m ²

PARÁMETROS URBANÍSTICOS BOIB 173 07-12-2066


CARACTERÍSTICAS	PLANEAMIENTO	PROYECTO
PARCELA MÍNIMA	1.000 m ²	4.954,39 m ²
OCUPACIÓN	65 % (3.220,35 m ²)	40,35 % (1.999,39 m ²)
RETRANQUEOS	Eje Vial 20 m Linderos 3 m	Eje Vial 20 m Linderos 3 m
EDIFICABILIDAD MÁXIMA	1 m ² /m ² (3.220,35 m ²)	1.999,39 m ²
ALTURA	8,00 m	8,00 m
PLANTAS	s.b.p	1 (P.B)
APARCAMIENTOS	20 plazas (1/100 m ² const.)	20 plazas

PROYECTO DE EJECUCIÓN NAVE INDUSTRIAL


PLANO	DISTRIBUCIÓN
SITUACION	C/ RONDA NORD 23-25-27-29. POLIGONO CAN PEU BLANC. T.M. SA POBLA

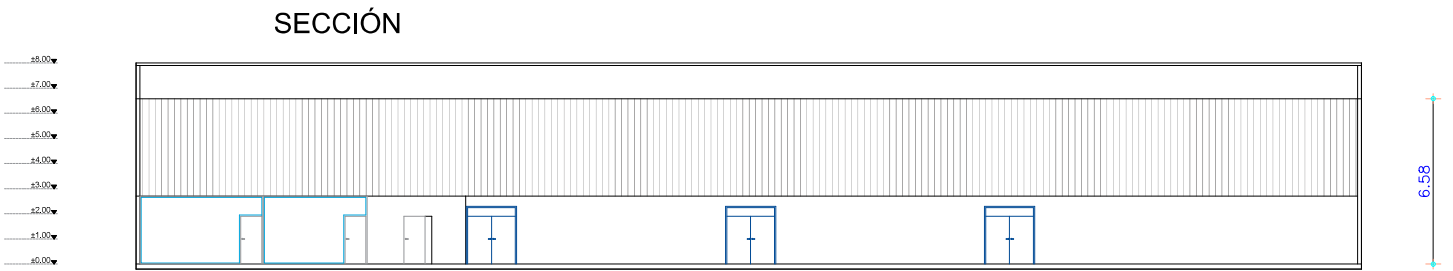


ALZADO POSTERIOR

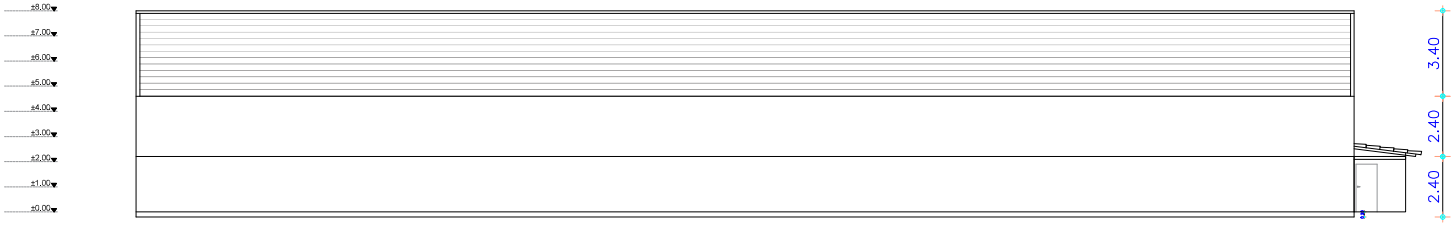


ALZADO LATERAL DERECHO

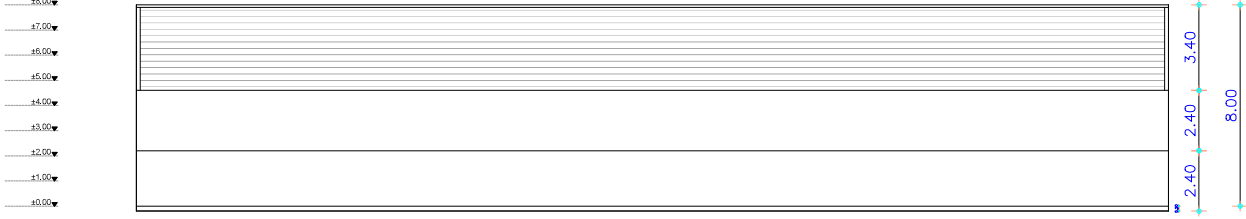


ALZADO LATERAL IZQUIERDO

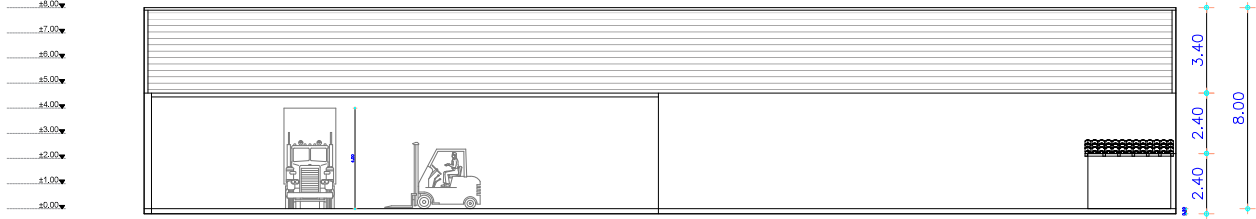



ALZADO PRINCIPAL

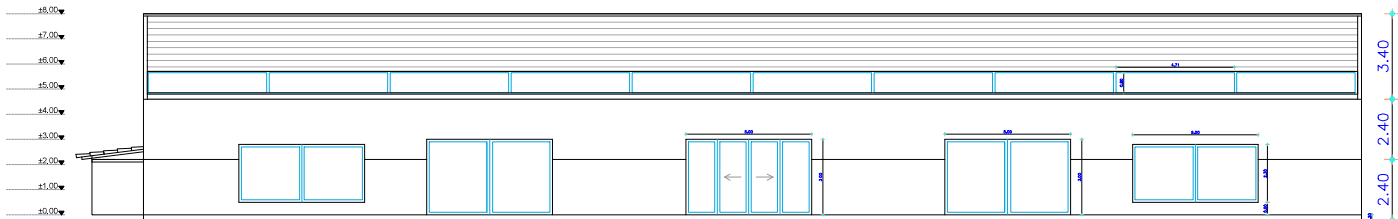

SECCIÓN

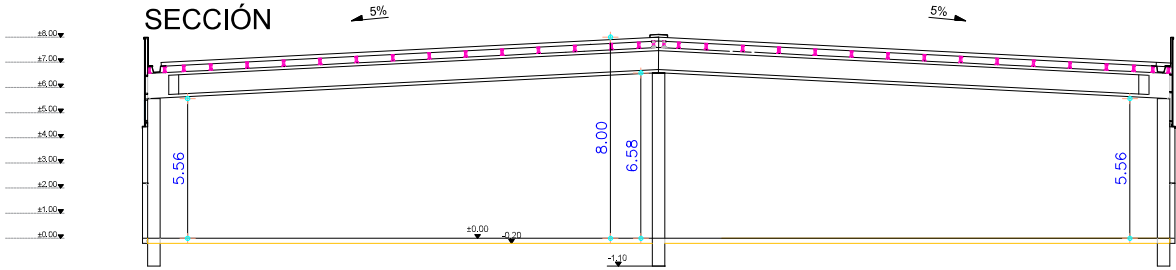

COL·LEGI OFFICIAL D'ENGINYERS INDUSTRIALS DE BALEARS
VISAT COEIB
PROYECTO 344913/0003 03/02/2023
Se ha consultado la Diligencia
Visado de este documento
Firmado el CSU
FV377305-8196C97
http://www.col·legiindustrialbalears.com

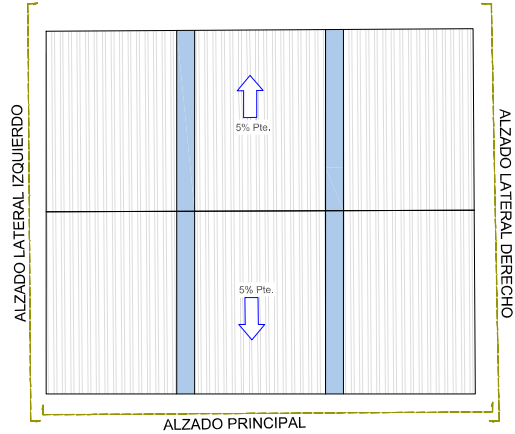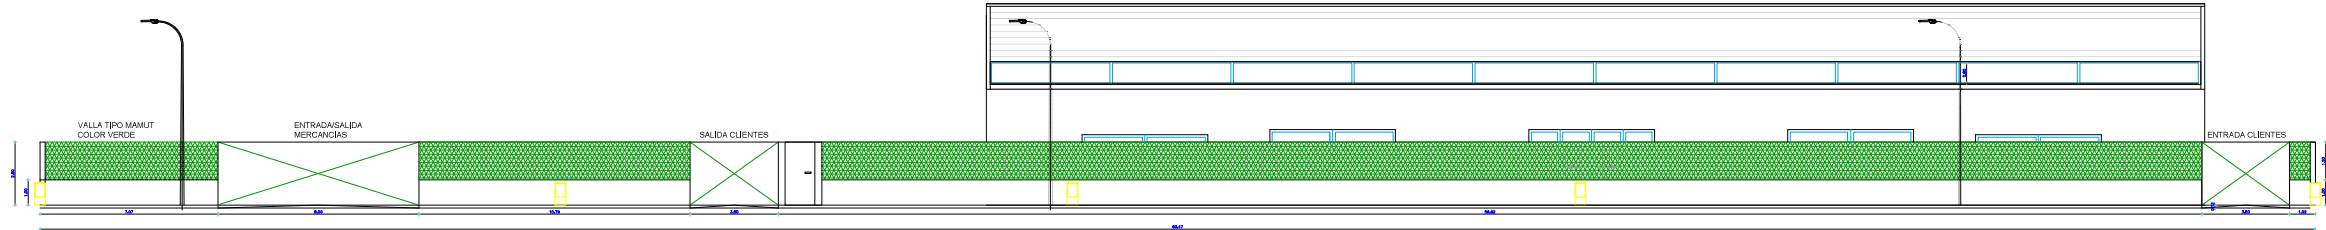

PROYECTO DE EJECUCIÓN NAVE INDUSTRIAL	
PLANO	ALZADOS Y SECCIONES
SITUACION	C/ RONDA NORD 23-25-27-29, POLIGONO CAN PEU BLANC, T.M. SA POBLA