
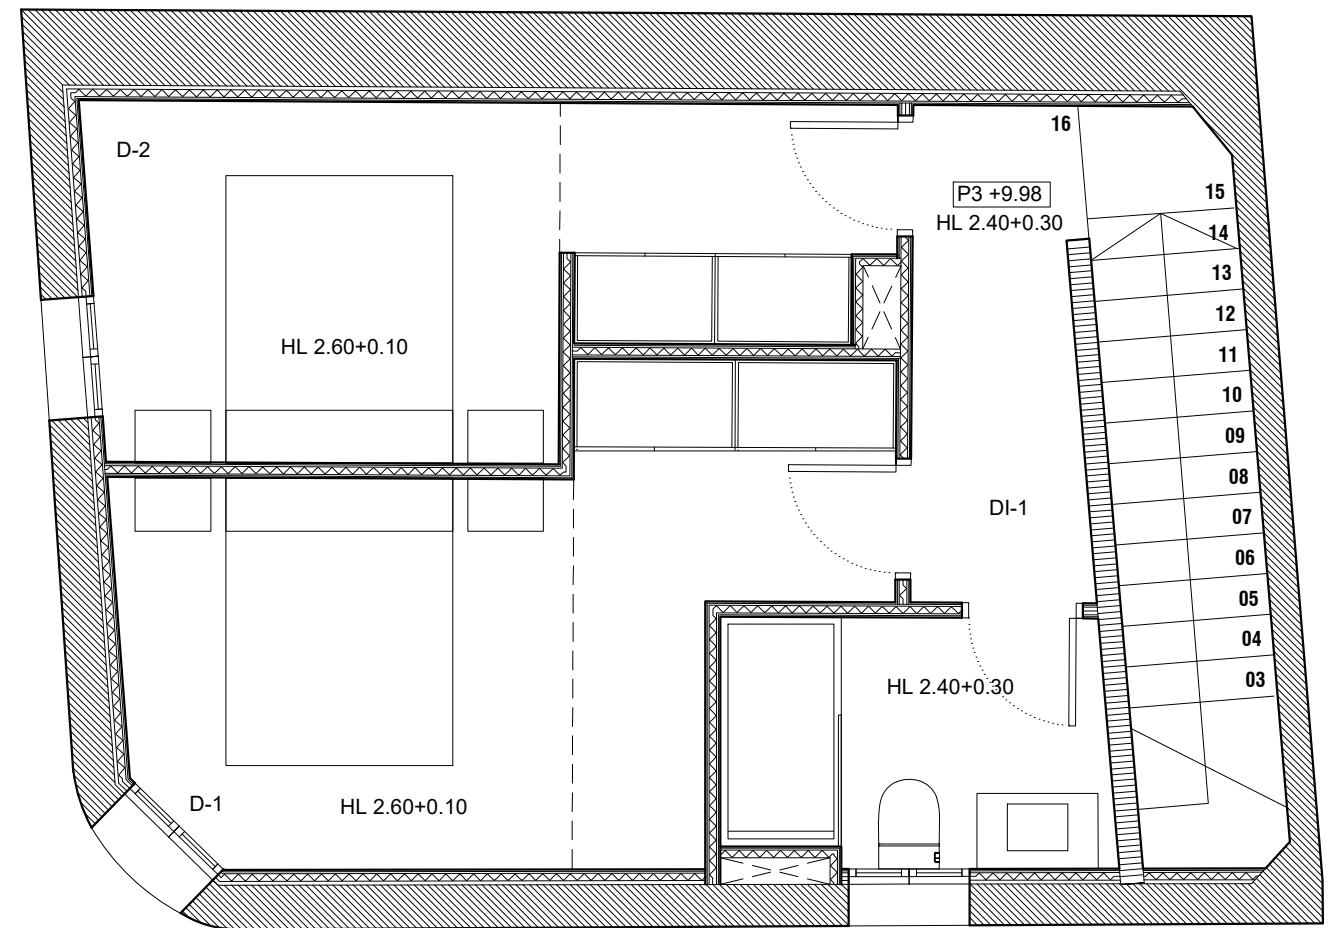


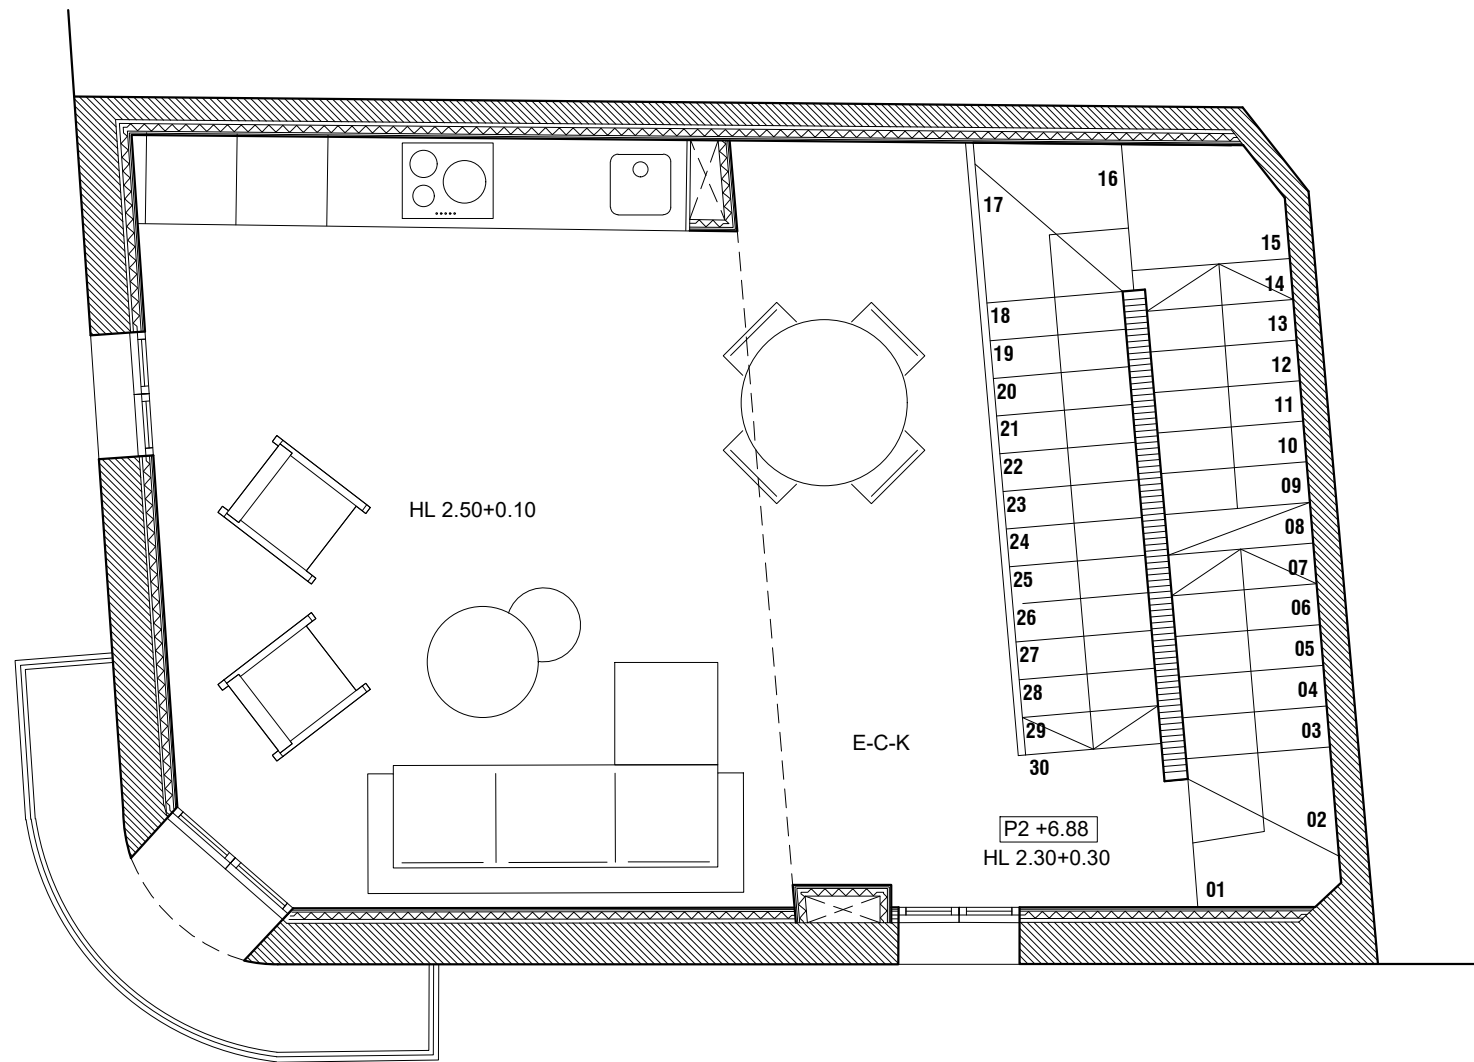

PLANTA TERCERA