



Planşa Baza viviendas tipo
 Ø E 1:50

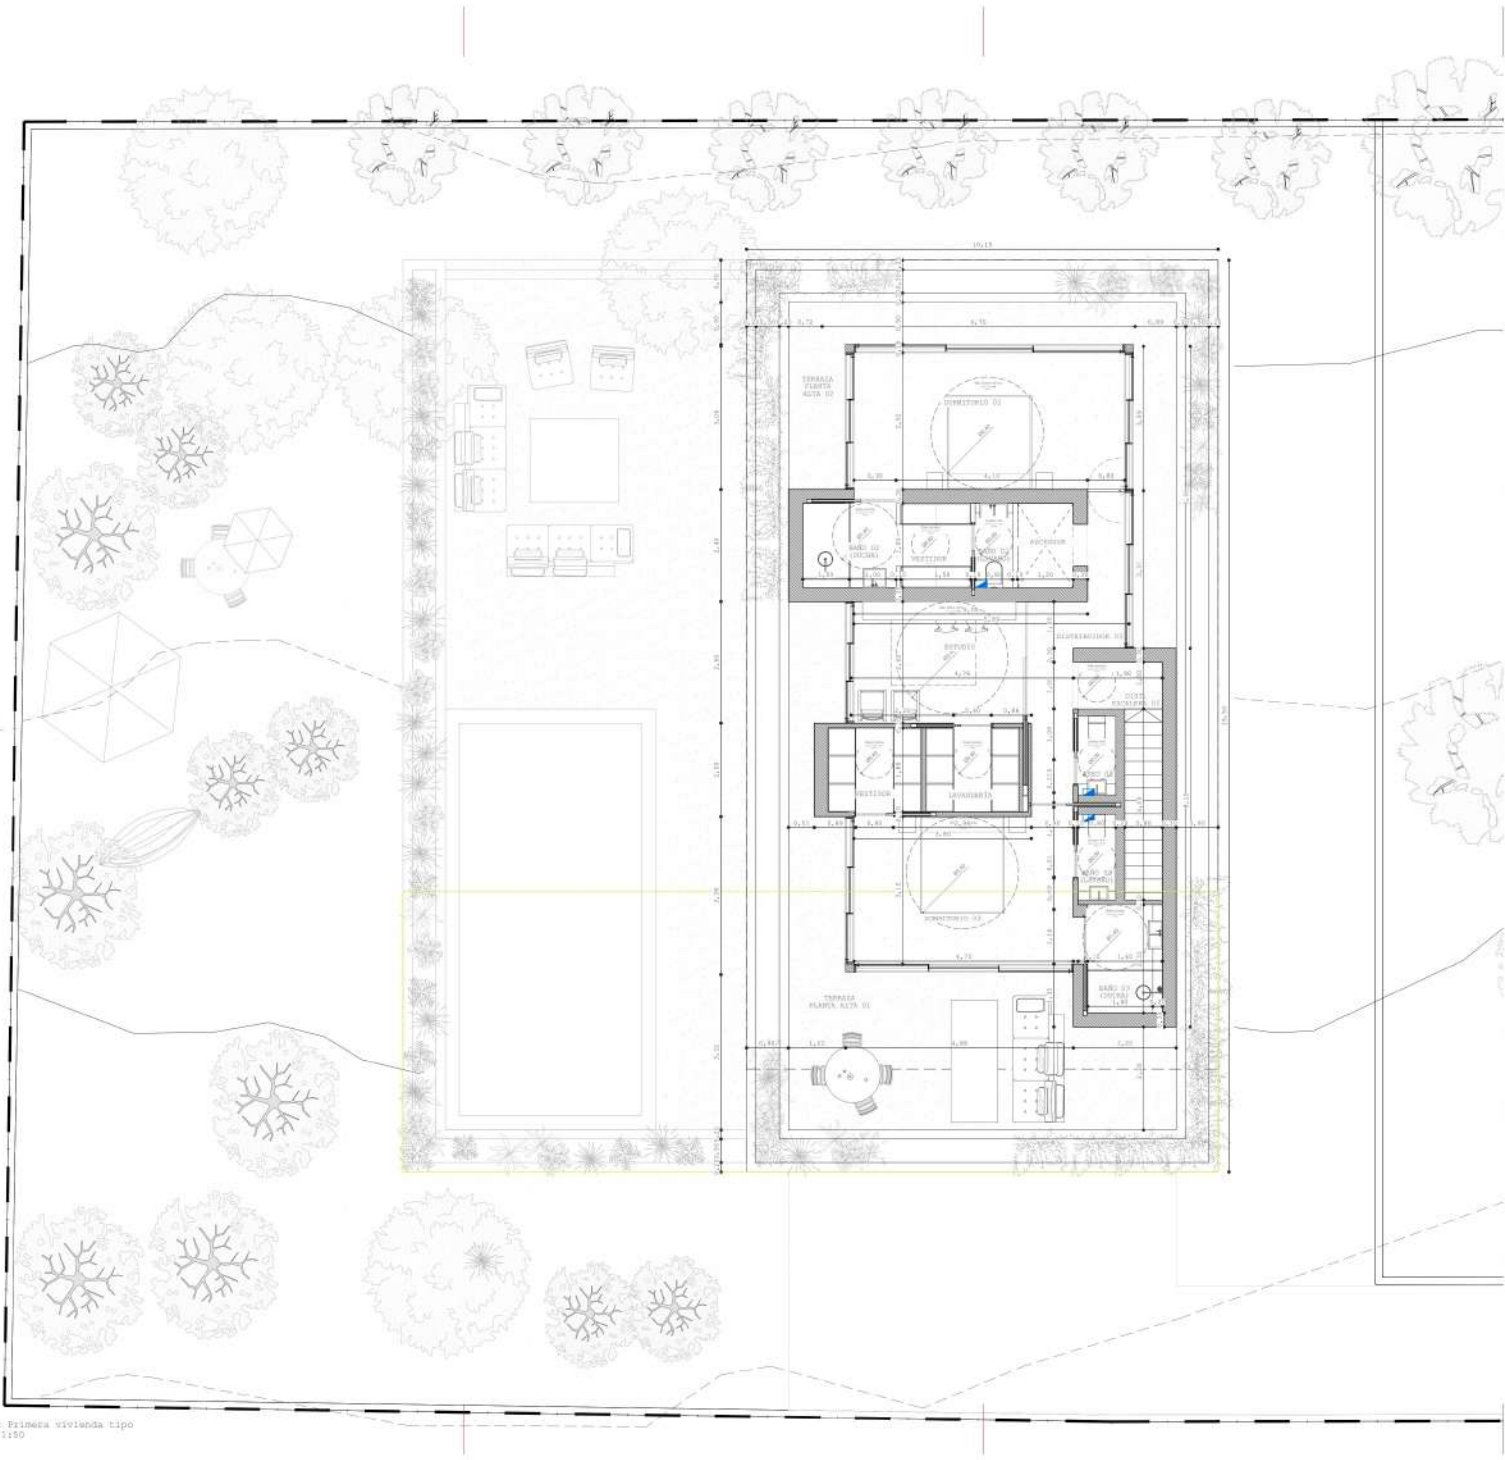

Pianta Prima vivanda tipo
 0 E 1:50

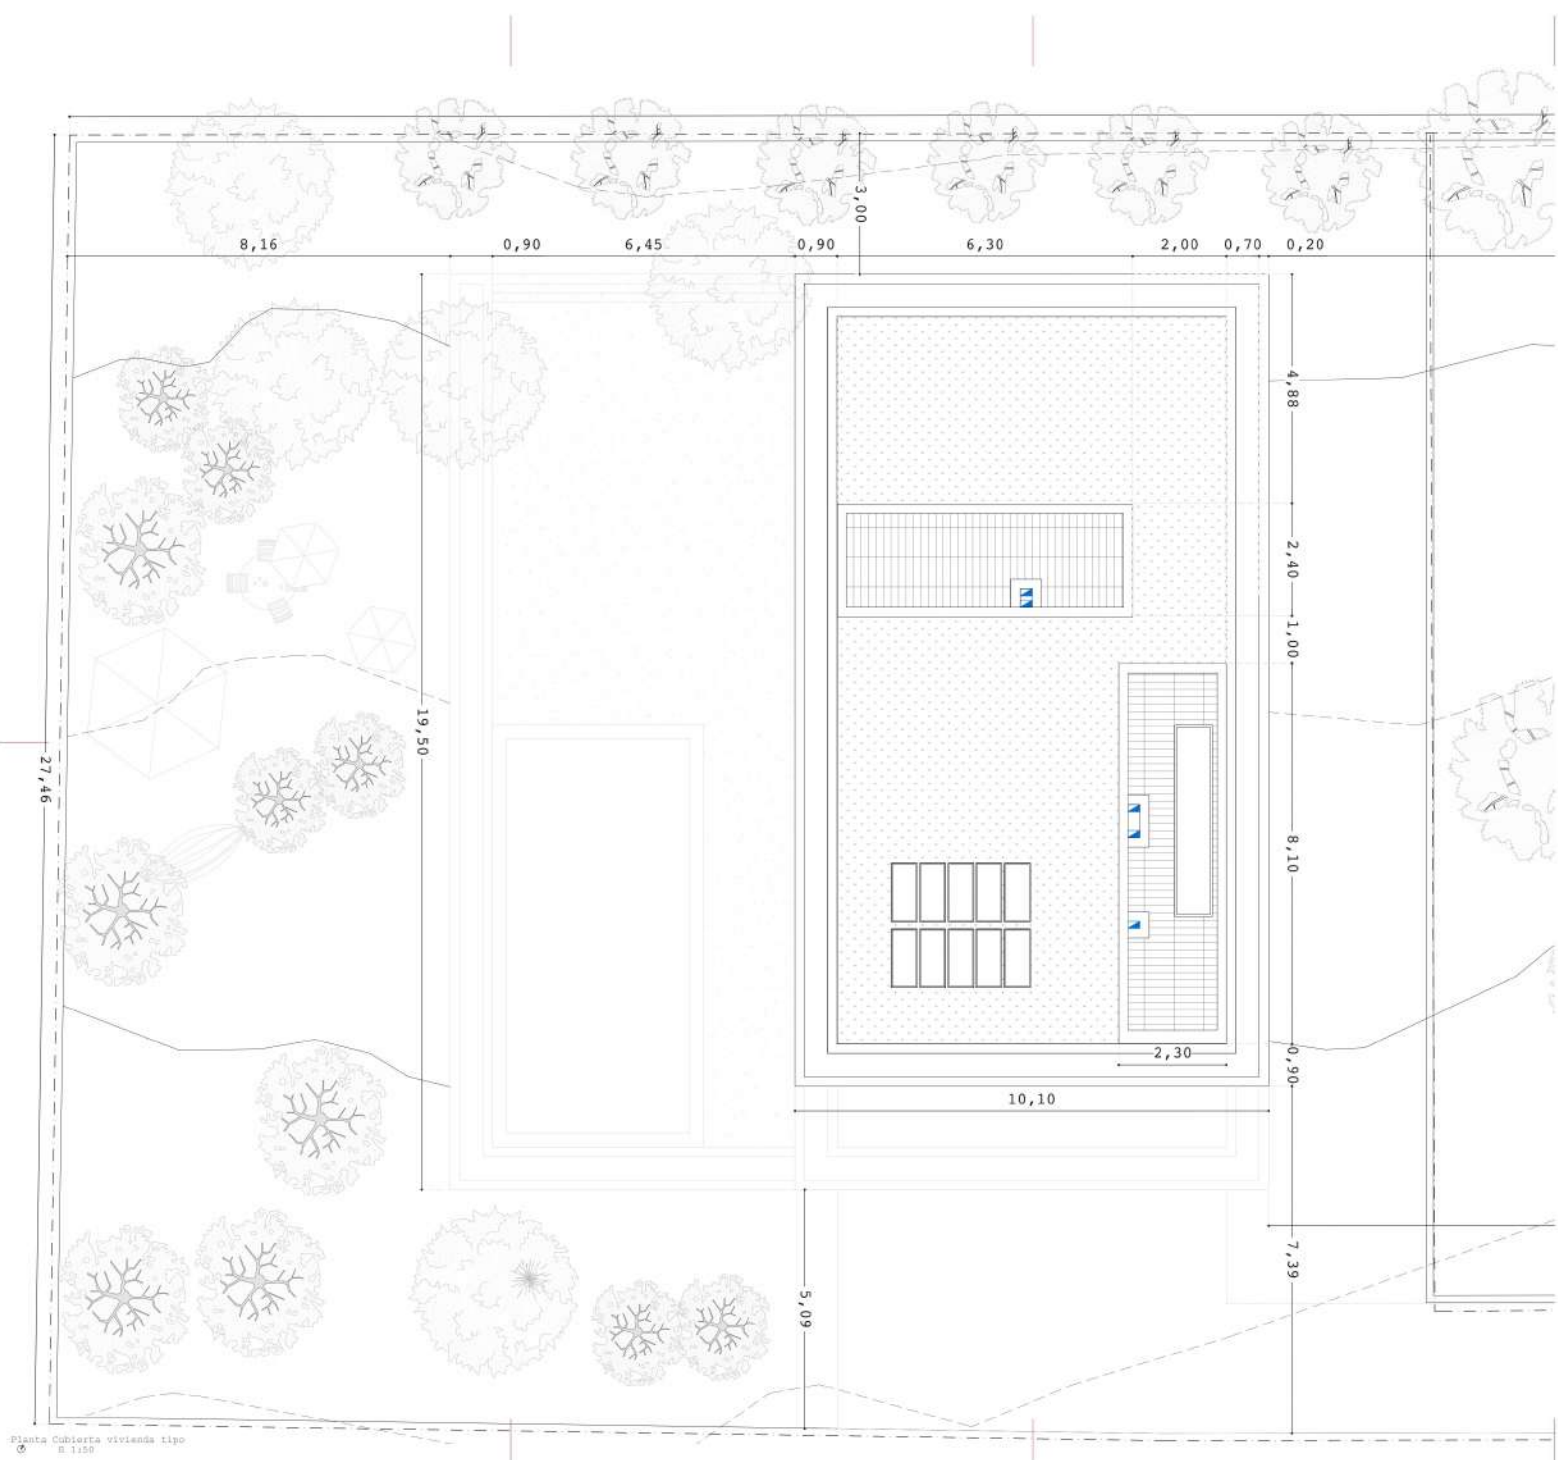

Pianta Cabierta vivienda tipo
 A 1:150